LÉGENDE
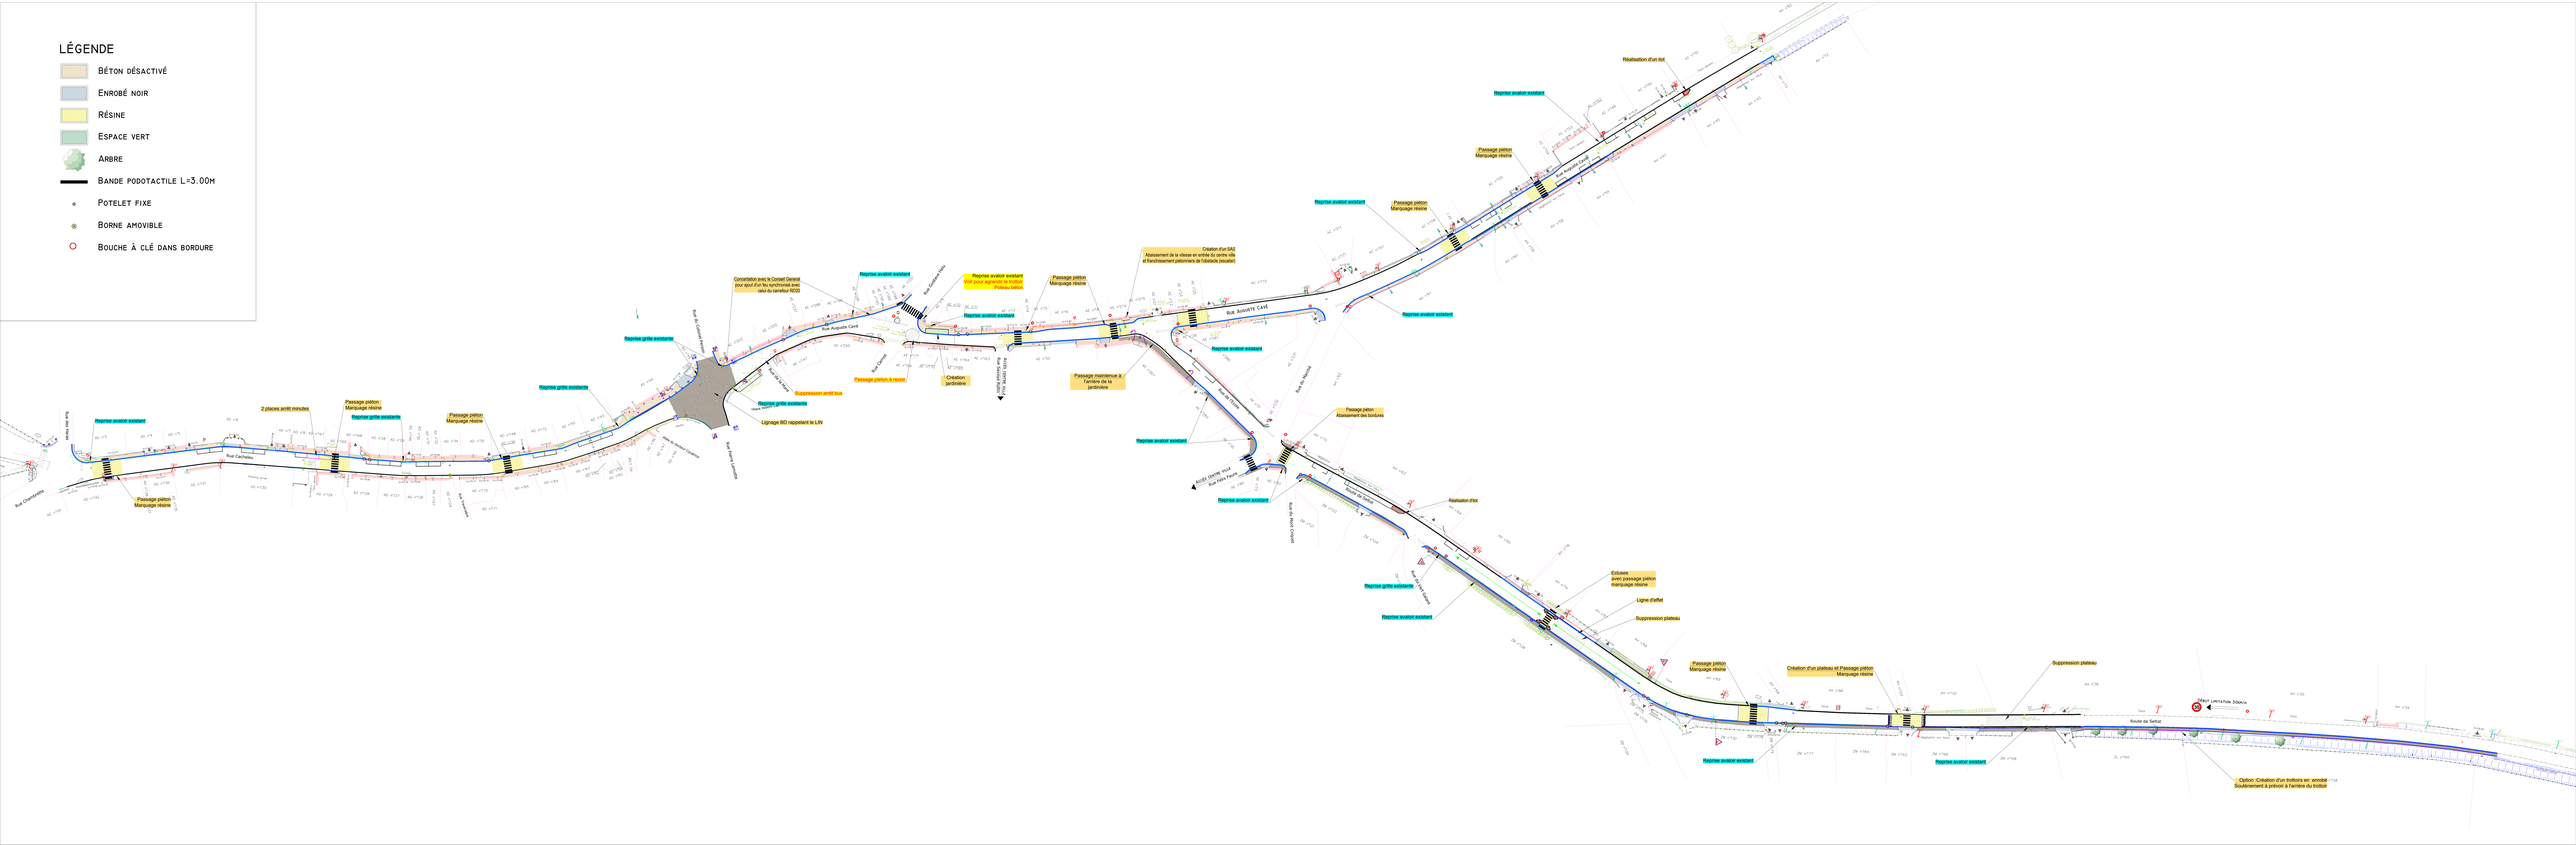
- Béton désactivé
- Enrobé noir
- Résine
- Espace vert
- Arbre
- Bande podotactile L=3.00m
- Potelet fixe
- Borne amovible
- Bouche à clé dans bordure